


N.B.:

- Il presente elaborato riproduce lo stato autorizzato del progetto di massima dell'edificio denominato il "frantoio" in loc. Casone Pancola.
- Il progetto di massima a firma dello Studio Associato Geometri Fagiolini-Vagelli-Simi, prevedeva la realizzazione di una nuova tettoia lungo il fronte principale dell'edificio.
- il progetto di massima è stato approvato con il PAPMAA n.169 del 02/07/2018
- La presente variante al PAPMAA prevede il recupero degli spazi dell'edificio Frantoio loc. Casone Pancola per il suo originario utilizzo ovvero per per la frangitura delle olive prodotte dai fondi aziendali
- La presente Variante al PAPMAA conferma le modifiche edilizie autorizzate e non ne introduce di ulteriori .

**COMMITTENTI**

Società Agricola C.I.T.A.I. S.p.A.  
Compagnia Italiana Terreni Allevamento e Impianti

Località CAPANNE n. 27  
57022 - BOLGHERI - CASTAGNETO CARDUCCI (LI)

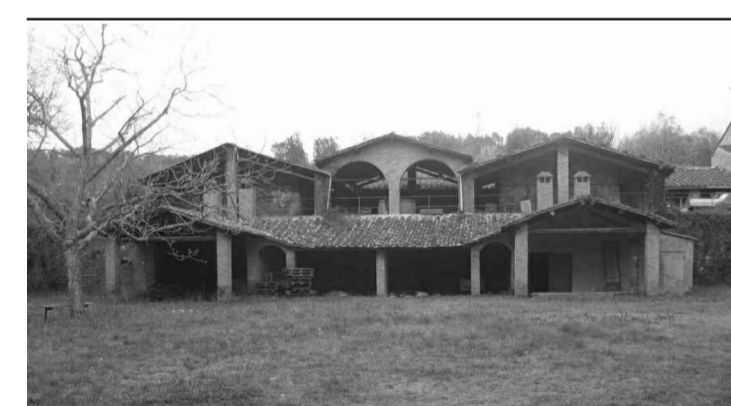

PIANO URBANISTICO ATTUATIVO  
NUOVA CANTINA GUIDALBERTO

**PROGETTISTI**

**TA s.r.l.**  
Via Capannello 4a  
Mestre-Venezia  
T.041549177  
info@taarchitetura.com

COORDINAMENTO PROGETTUALE  
PROGETTAZIONE ARCHITETTONICA  
arch. Alberto Torsello

**DESCRIZIONE**

EDIFICIO FRANTOIO IN Loc. CASONE PANCOLA  
STATO AUTORIZZATO  
PIANTA E PROSPETTI

NUMERO REVISIONE Rev. 00	SCALA 1:100	ELABORATO <b>F01</b> DATA Giugno - 2020
-----------------------------	----------------	--