



COMUNE DI CASTAGNETO CARDUCCI

AMPLIAMENTO DELLA EX SCUOLA SECONDARIA DI PRIMO GRADO IN FRAZ. DONORATICO, PIAZZALE EUROPA

CODICE ELABORATO

PROGETTO DEFINITIVO

ELABORATO:

AR.01.05

PROSPETTI



PROGETTISTI:


Ing. FERDINANDO CARDELLA
ORDINE INGEGNERI della Provincia di Pisa
n° 3026 Sezione A
INGEGNERE CIVILE e ARCHITETTO
INGEGNERIA ASSOCIATA

ING. FERDINANDO CARDELLA


Elaborati descrittivi	ED
Stato attuale	SA
Sistemazione esterna	SE
Progetto Architettonico	AR
Progetto Strutturale	PS
Impianto Prevenzione Incendi	PI
Impianto Idrico Sanitario	ID
Impianti Termomeccanici	IM
Impianti Elettrici e Speciali	IE
SCALA	1:100
DATA	NOVEMBRE 2021
REV.	00
DATA	06/12/2021
OGGETTO	EMMISSIONE
NOIOME FILE	AR.01.05.dwg



Prospetto Est

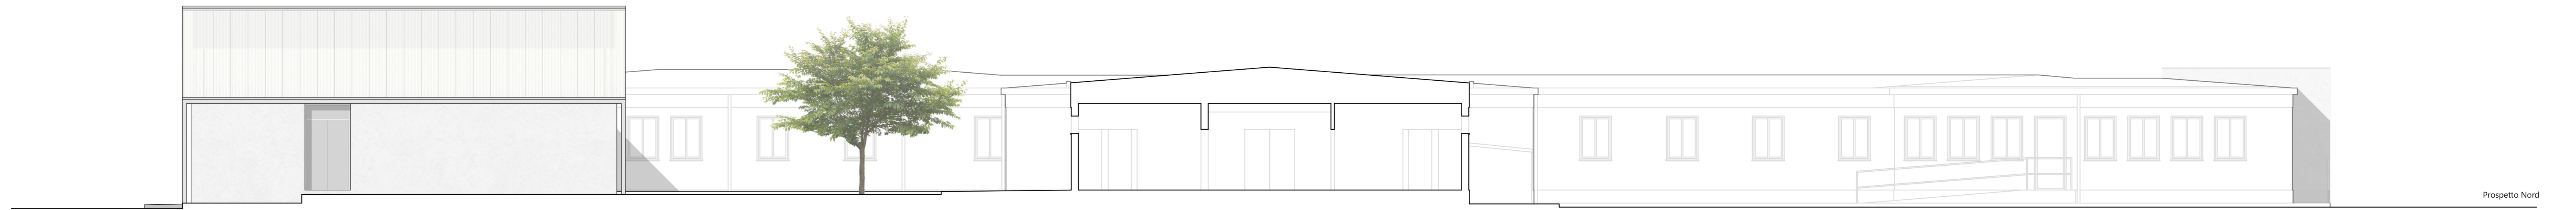


Prospetto Nord

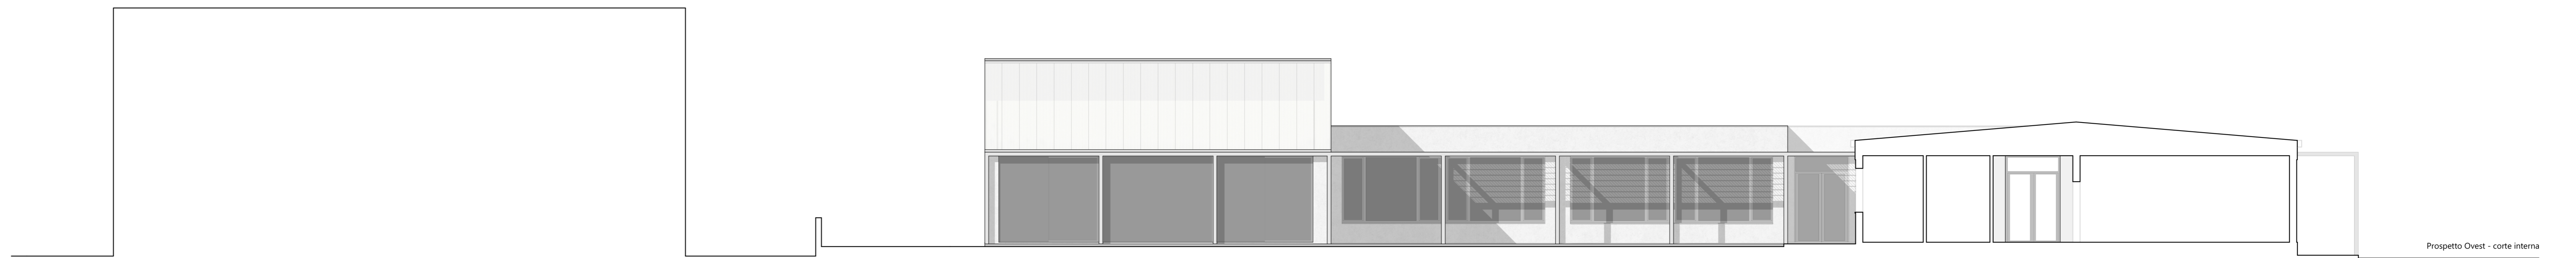

Prospetto Ovest - corteo interna



Prospetto Sud

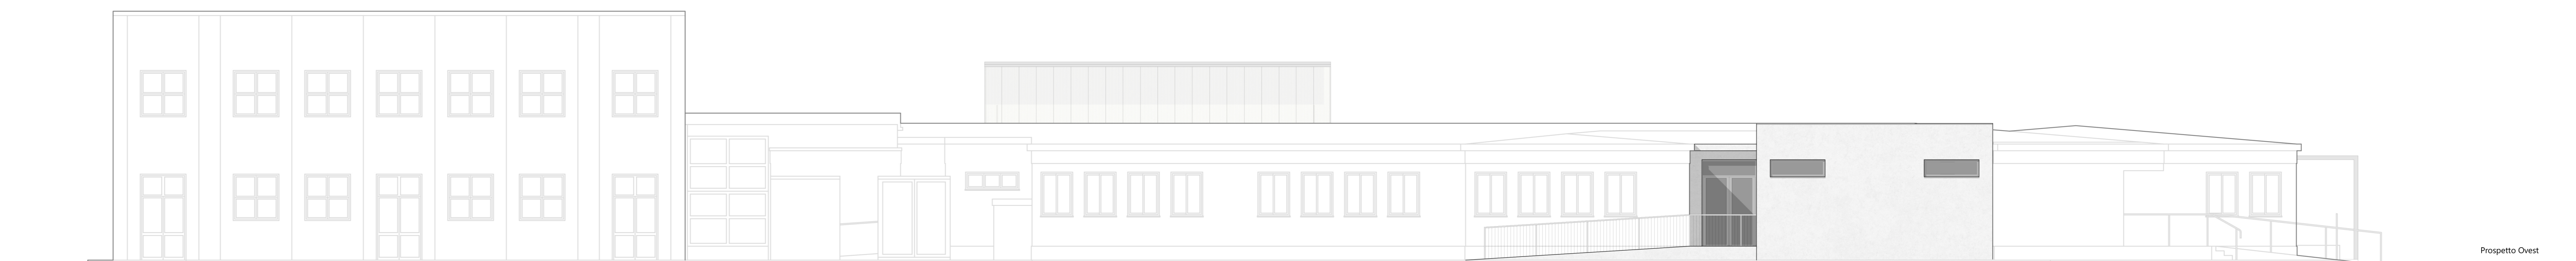

Prospetto Est