COMUNE DI CASTAGNETO CARDUCCI

AMPLIAMENTO DELLA EX SCUOLA SECONDARIA DI PRIMO GRADO IN FRAZ. DONORATICO, PIAZZALE EUROPA

CODICE ELABORATO

AR.01.06

PROGETTO **DEFINITIVO**

ELABORATO:

STATO SOVRAPPOSTO PROSPETTI

Elaborati descrittivi	ED
Stato attuale	SA
Sistemazioni esterne	SE
Progetto Architettonico	AR
Progetto Strutturale	PS
Impianto Prevenzione Incendi	PI
Impianto Idrico Sanitario	ID
Impianti Termomeccanici	IM
Impianti Elettrici e Speciali	IE

CODE

SCALA **1:100**

DATA **NOVEMBRE 2021**

NOME FILE **AR.01.06.dwg**

PROGETTISTI:

Ing. FERDINANDO CARDELLA
ORDINE INGEGNERI della Provincia di PISA
N° 2026 Sezione A
INGEGNERIA CIVILE E AMBIENTALE
INGEGNERIA DELL'INFORMAZIONE

ING. FERDINANDO CARDELLA

REV.	DATA	OGGETTO
00	06/12/2021	EMISSIONE

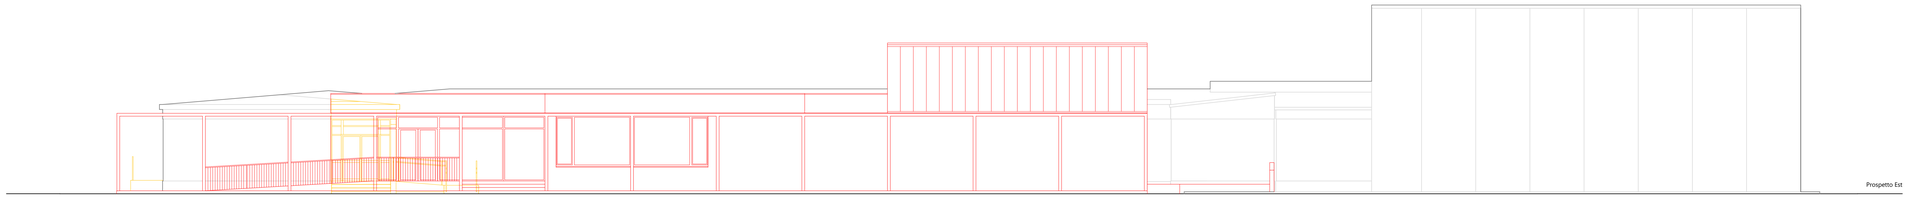

Prospetto Est

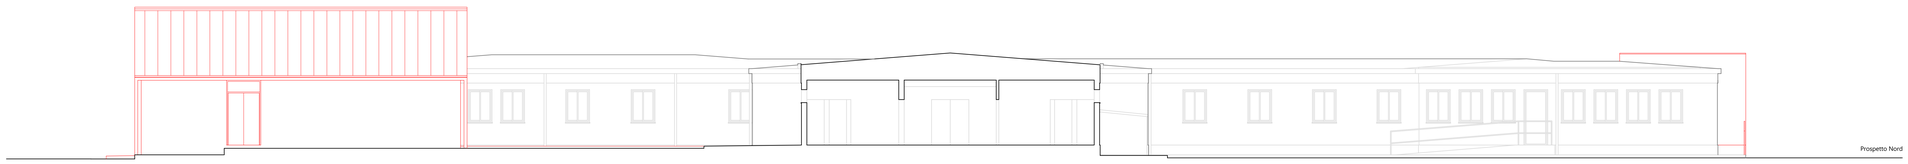

Prospetto Nord

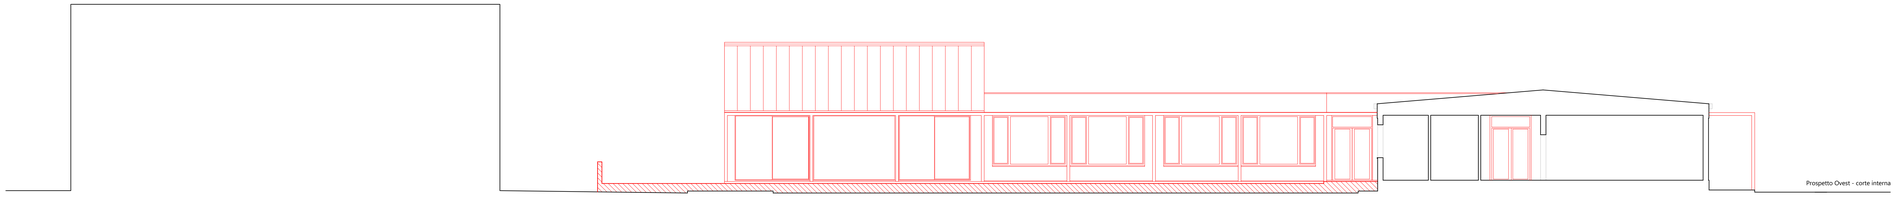

Prospetto Ovest - corte interna

Prospetto Sud

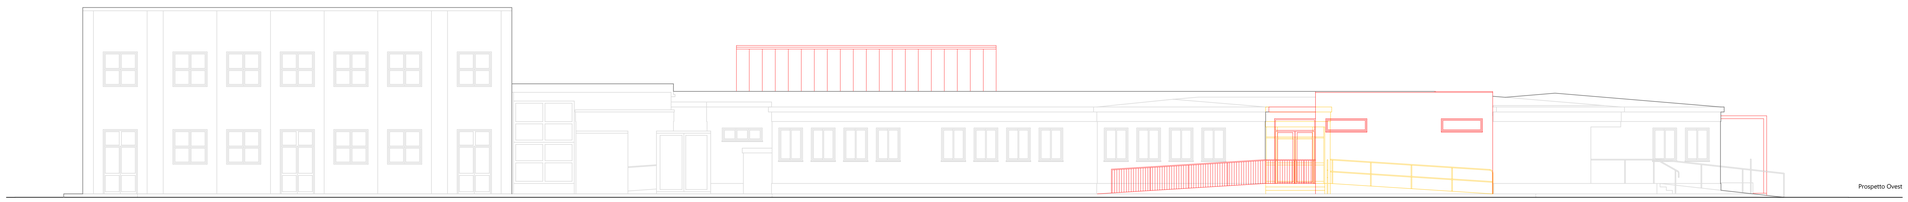

Prospetto Ovest

costruito

demolito